


Внесение изменений в Генеральный план Талдинского СП Усть-Коксинского района РА

Карта функциональных зон с. Сугаш

Карта планируемого размещения объектов местного значения с. Сугаш

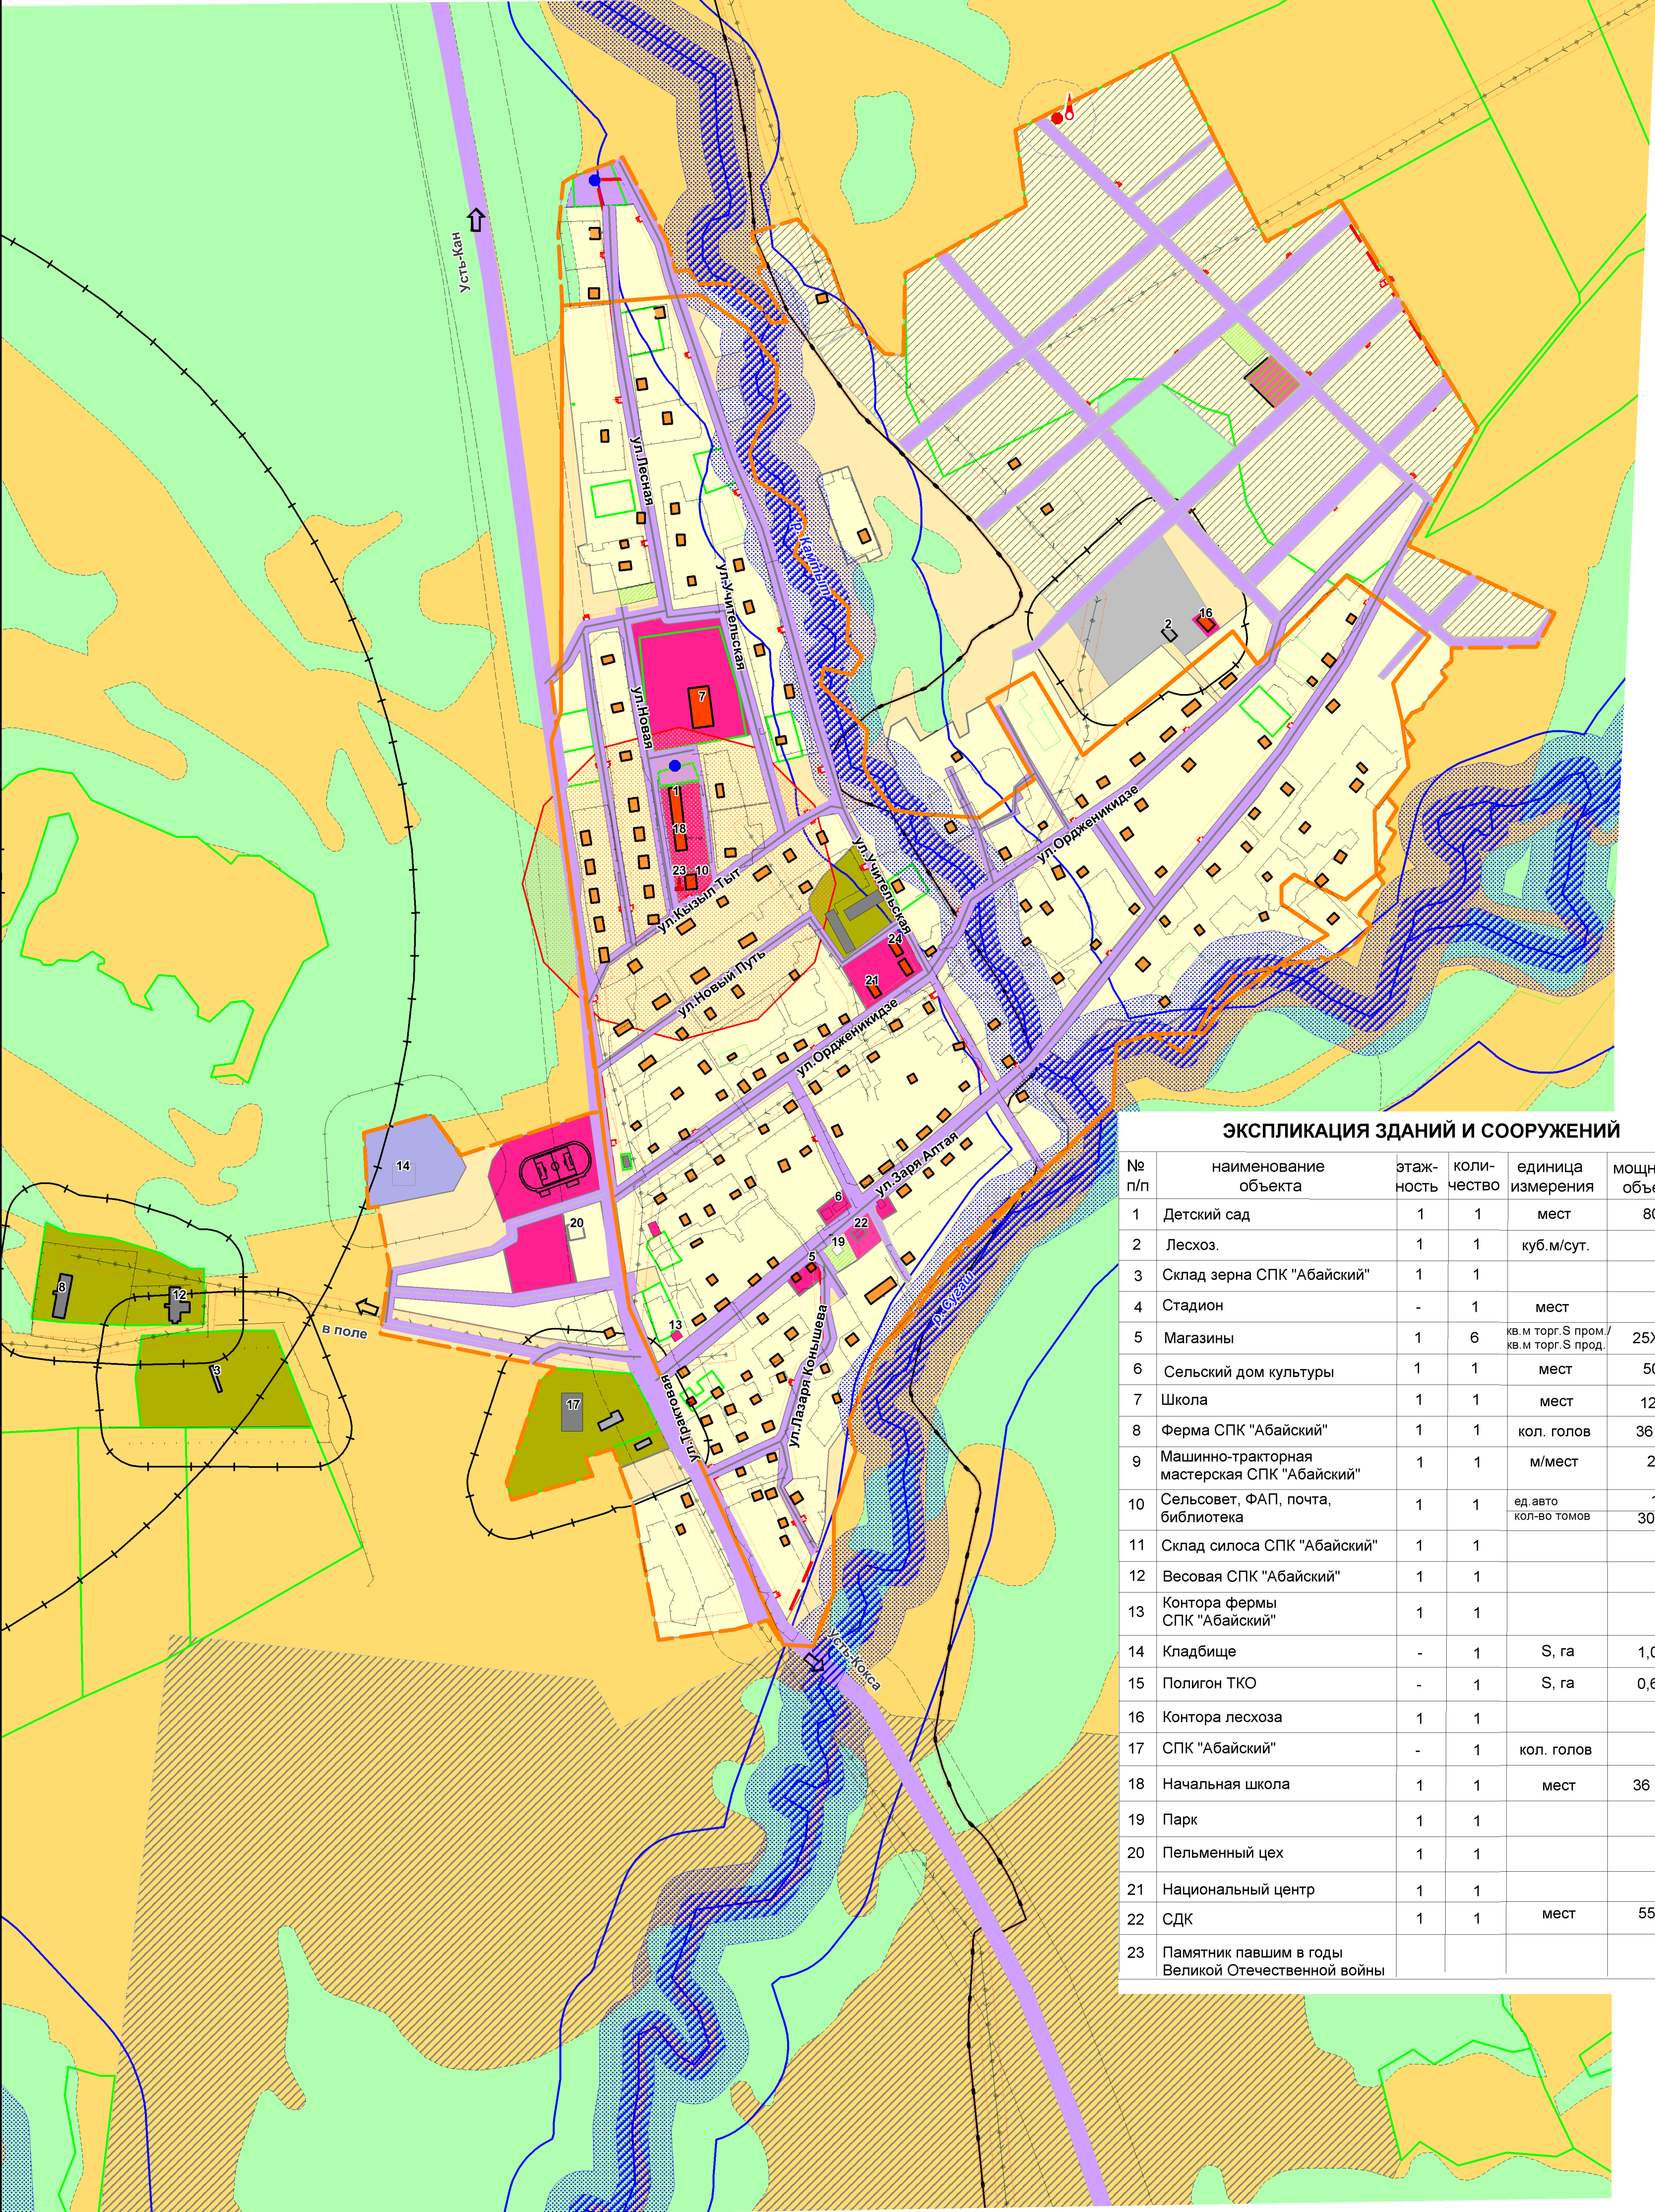

ЭКСПЛИКАЦИЯ ЗДАНИЙ И СООРУЖЕНИЙ						
№ п/п	наименование объекта	этаж-ность	коли-чество	единица измерения	мощность объекта	статус объекта
1	Детский сад	1	1	мест	80	Действующий
2	Лесхоз.	1	1	куб. м/сут.		Не действующий
3	Склад зерна СПК "Абайский"	1	1			Действующий
4	Стадион	-	1	мест		Действующий
5	Магазины	1	6	кв. м торг. S пром. / кв. м торг. S прод.	25X6	Действующий
6	Сельский дом культуры	1	1	мест	50	Действующий
7	Школа	1	1	мест	120	Проектируемый
8	Ферма СПК "Абайский"	1	1	кол. голов	3617	Действующий
9	Машинно-тракторная мастерская СПК "Абайский"	1	1	м/мест	2	Действующий
10	Сельсовет, ФАП, почта, библиотека	1	1	ед. авто кол-во томов	1 3000	Действующий
11	Склад силоса СПК "Абайский"	1	1			Действующий
12	Весовая СПК "Абайский"	1	1			Действующий
13	Контора фермы СПК "Абайский"	1	1			Действующий
14	Кладбище	-	1	S, га	1,00	Действующий
15	Полигон ТКО	-	1	S, га	0,60	Действующий
16	Контора лесхоза	1	1			Действующий
17	СПК "Абайский"	-	1	кол. голов		Действующий
18	Начальная школа	1	1	мест	36	Действующий
19	Парк	1	1			Планируемый
20	Пельменный цех	1	1			Действующий
21	Национальный центр	1	1			Планируемый
22	СДК	1	1	мест	55	Планируемый
23	Памятник павшим в годы Великой Отечественной войны					Местного значения

* Полоса земли вдоль береговой линии (границы водного объекта) водного объекта общего пользования (береговая полоса) предназначается для общего пользования

Условные обозначения

Наименование

планир.

суш.

ГРАНИЦЫ

населенных пунктов

ЗЕМЛИ

сельскохозяйственного назначения

зона для выпаса скота и сенокосения

водные объекты на землях сельскохозяйственного назначения

леса на землях сельскохозяйственного назначения

ФУНКЦИОНАЛЬНЫЕ ЗОНЫ:

Жилая зона, в том числе:

Зона застройки индивидуальными жилыми домами

Общественно-деловая зона

Зона инженерной и транспортной инфраструктуры

Зона рекреационного назначения, в том числе:

Зона парков, скверов

Зона производственного использования

Зона специального назначения, в том числе:

Зона специального назначения, связанная с захоронениями

Зона сельскохозяйственного использования, в том числе:

Зона сельскохозяйственных угодий

Зона объектов сельскохозяйственного производства

Памятники истории и культуры

Памятники истории

Транспортной инфраструктуры

Автомобильные дороги регионального значения

Улично-дорожная сеть

Мост

ОБЪЕКТЫ КАПИТАЛЬНОГО СТРОИТЕЛЬСТВА МЕСТНОГО ЗНАЧЕНИЯ

Общественно-деловые

Производственные

Жилые

Индивидуальные жилые

Объекты инженерной инфраструктуры

Водопроводные сети

Скважина

Водонапорная башня

Трансформаторная подстанция

Линия электропередачи воздушная 10 кВ

ГРАНИЦЫ ЗОН С ОСОБЫМИ УСЛОВИЯМИ ИСПОЛЬЗОВАНИЯ ТЕРРИТОРИИ

СЗЗ объектов производственной, коммунально-складской, транспортной, инженерной инфраструктуры

зон санитарной охраны источников водоснабжения (1-2 пояса)

охранной зоны объектов инженерной инфраструктуры

Прибрежно-защитная полоса

Водоохранная зона

ТЕРРИТОРИИ ОБЩЕПОЛЬЗОВАНИЯ

Береговая полоса

						Заказчик: администрация МО Талдинского СП Усть-Коксинского района				
						Внесение изменений в Генеральный план МО Талдинское сельское поселение Усть-Коксинского района Республики Алтай				
Изм.	Кол.	Лист	№ док.	Подпись	Дата					
Директор	Садакова Г.А.					Положения о территориальном планировании		Стадия	Лист	Листов
Инженер	Кравцова С.Ю.							ГП	4	6
						Карта функциональных зон Карта объектов капитального строительства в границе села Сугаш		ООО "Компания Земпроект" 2017 г.		