


Карта планируемого размещения объектов местного значения с. Талда

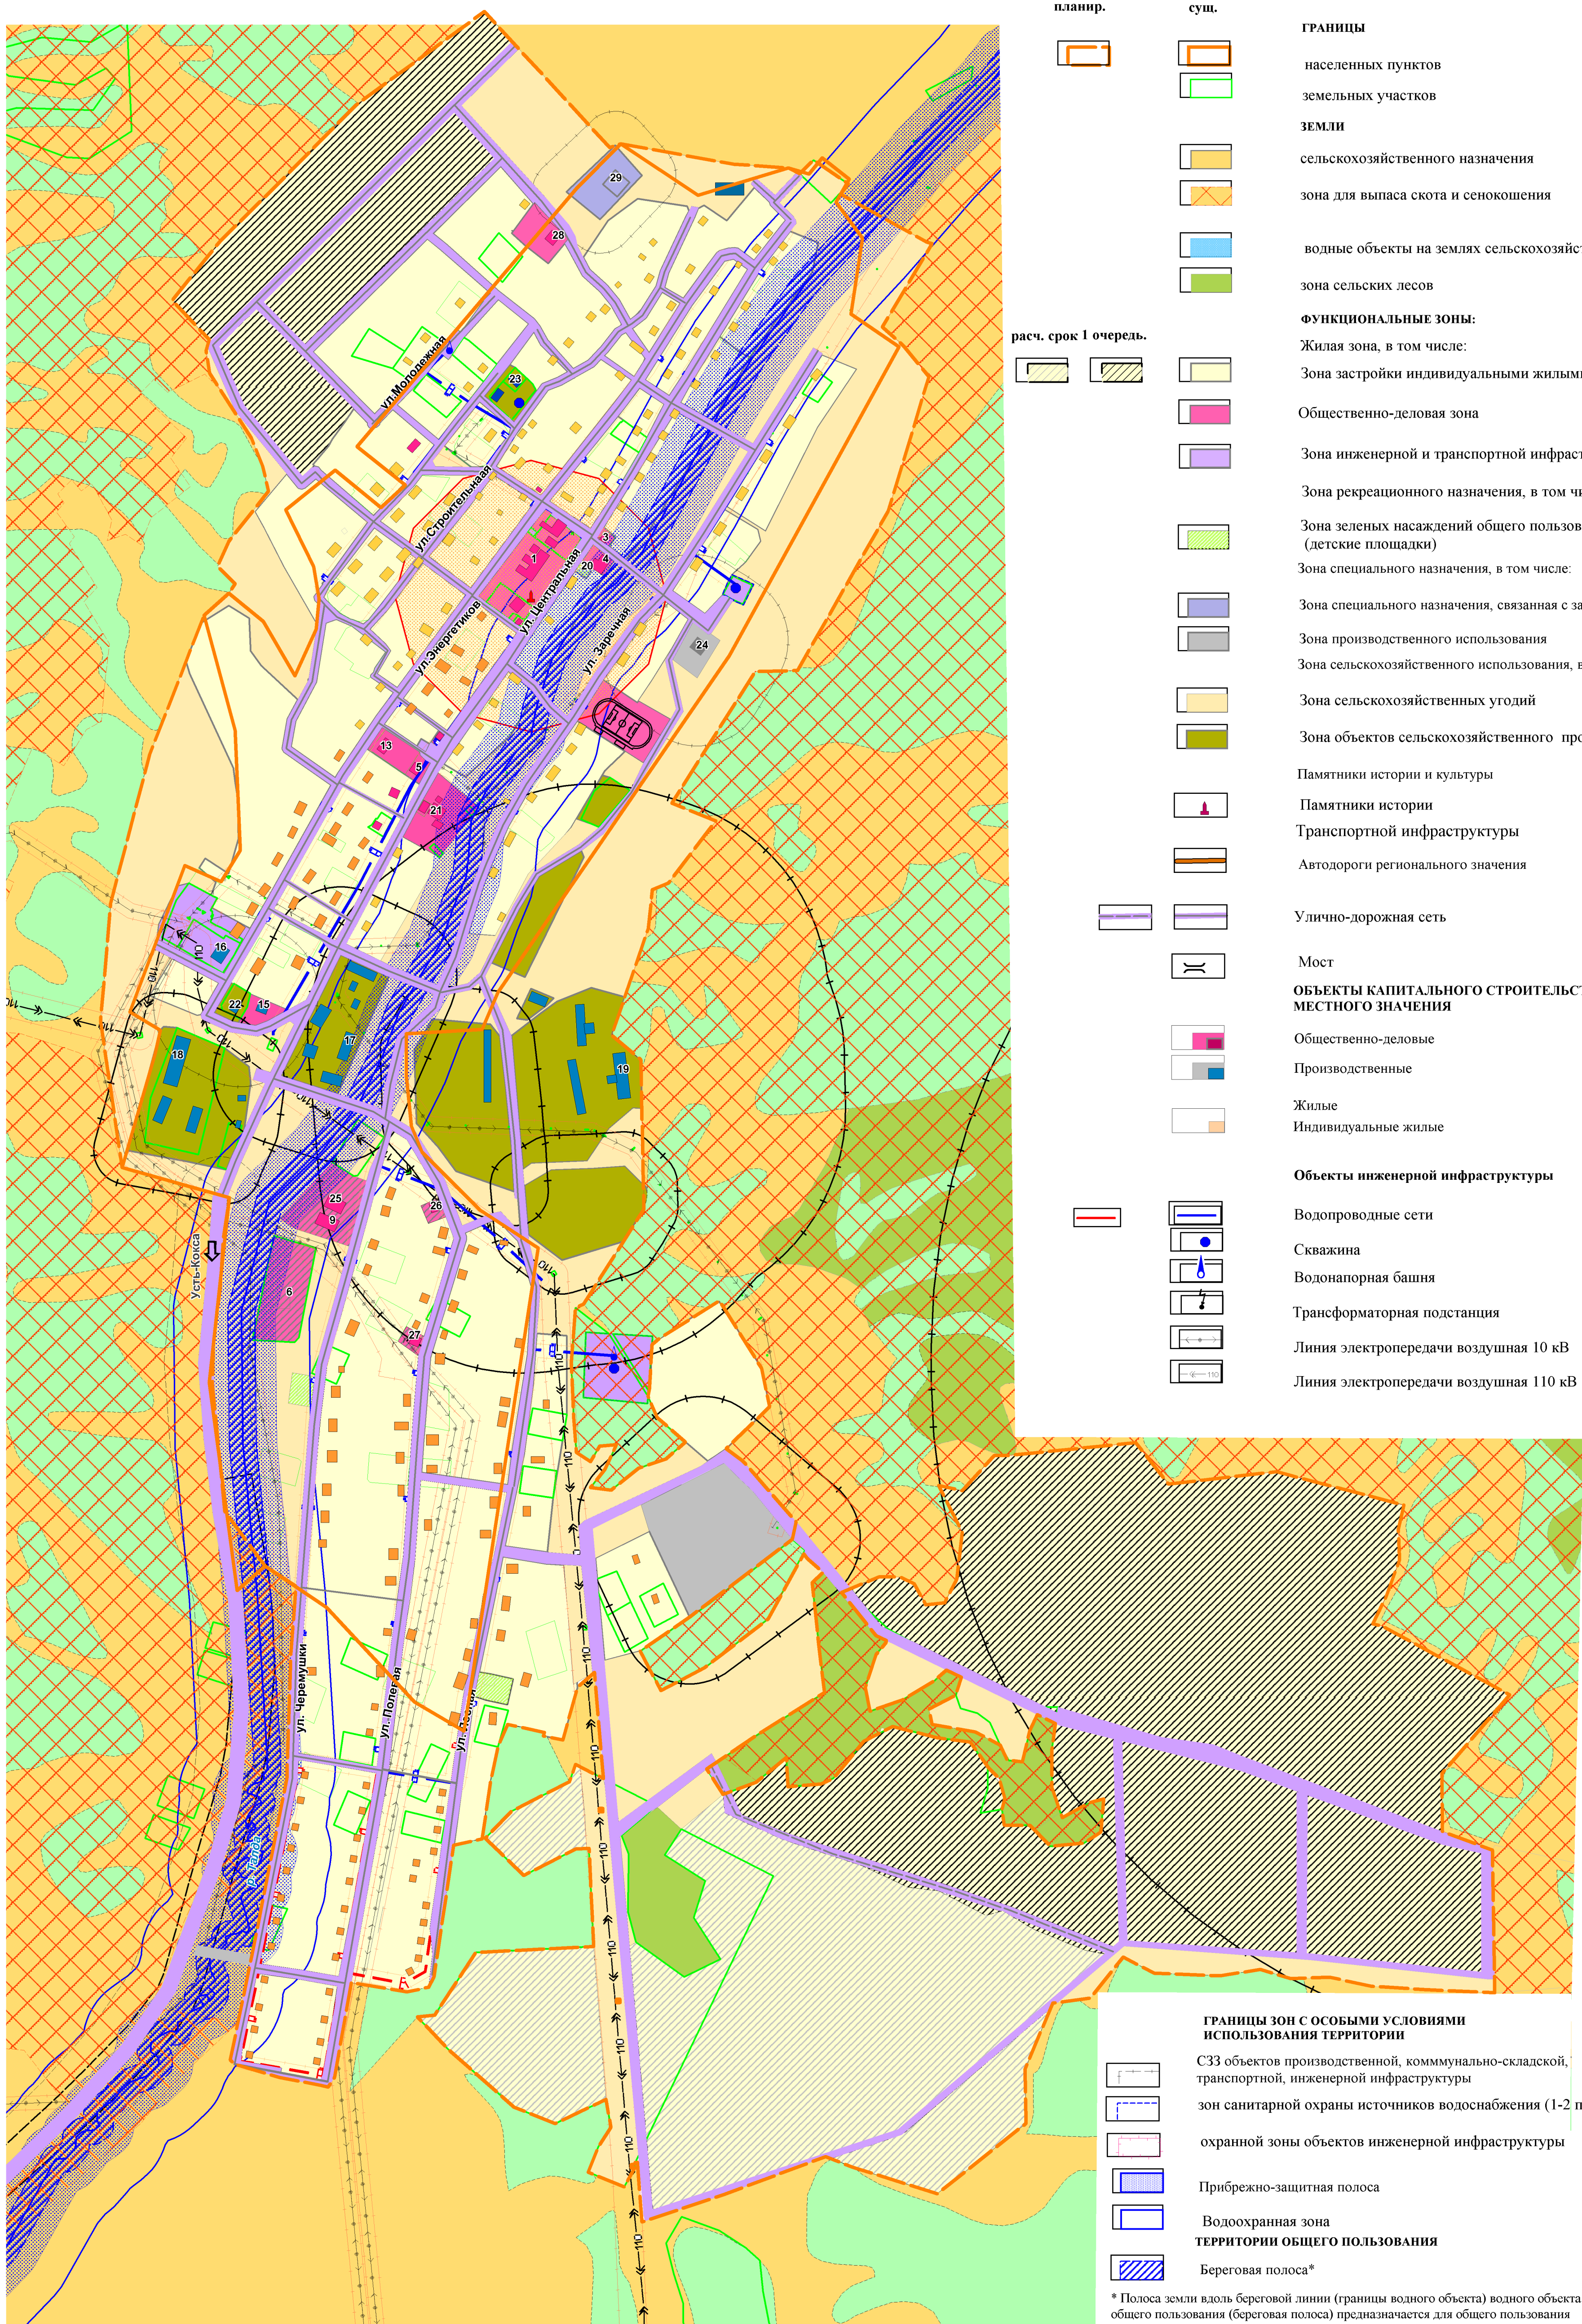

Экспликация			Единица измер.	Статус
№№	Наименование			
1	Школа	объект	250	сущест.
2	Спортивная площадка	объект	1	сущест.
3	ФАП	объект	1	сущест.
4	Сельский дом культуры	мест	250	реконстр.
5	Магазин	объект	1	сущест.
6	Детский сад	мест	50	проект.
7	Почта, отделение связи	объект	1	сущест.
8	Администрация сельсовета	объект	1	сущест.
9	Дом детского творчества	объект	1	проект.
10	Гостиница	мест	10	сущест.
11	Детская площадка	объект	1	сущест.
12	Сквер	объект	1	планир.
13	Детский сад	мест	20	сущест.
14	Спортзал	объект	1	проект.
15	Пожарное депо	мест	1	проект.
16	Подстанция	объект	1	сущест.
17	Мехсектор	кв. м.		сущест.
18	Зерносклады			сущест.
19	Ферма КРС			сущест.
20	Детская площадка			проект.
21	Рынок			проект.
22	Маслосырзавод	объект	1	сущест.
23	Цех по производству пантогематогена	объект	1	сущест.
24	Пилорама	объект	2	сущест.
25	Административное здание	объект	1	проект.
26	ФАП	объект	1	проект.
27	Магазин	объект	1	проект.
28	Культовое сооружение (церковь)	объект	1	проект.
29	Кладбище	объект	1	сущест.
30	Памятник воинам павшим за Родину	объект	1	сущест. регион. значения

						Заказчик: администрация МО Талдинского СП Усть-Коксинского района		
						Внесение изменений в Генеральный план МО Талдинское сельское поселение Усть-Коксинского района Республики Алтай		
Изм.	Кол.	Лист	№ док.	Подпись	Дата			
Директор Инженер			Садакова Г.А. Кравцова С.Ю.			Положения о территориальном планировании		Стадия Лист Листов ГП 3 6
						Карта функциональных зон Карта объектов капитального строительства в границе села Талда		ООО "Компания Земпроект" 2017 г.