
ВНЕСЕНИЕ ИЗМЕНЕНИЙ В ГЕНЕРАЛЬНЫЙ ПЛАН ТАЛДИНСКОГО СЕЛЬСКОГО ПОСЕЛЕНИЯ УСТЬ - КОКСИНСКОГО РАЙОНА РЕСПУБЛИКИ АЛТАЙ

Карта объектов капитального строительства
Карта функциональных зон

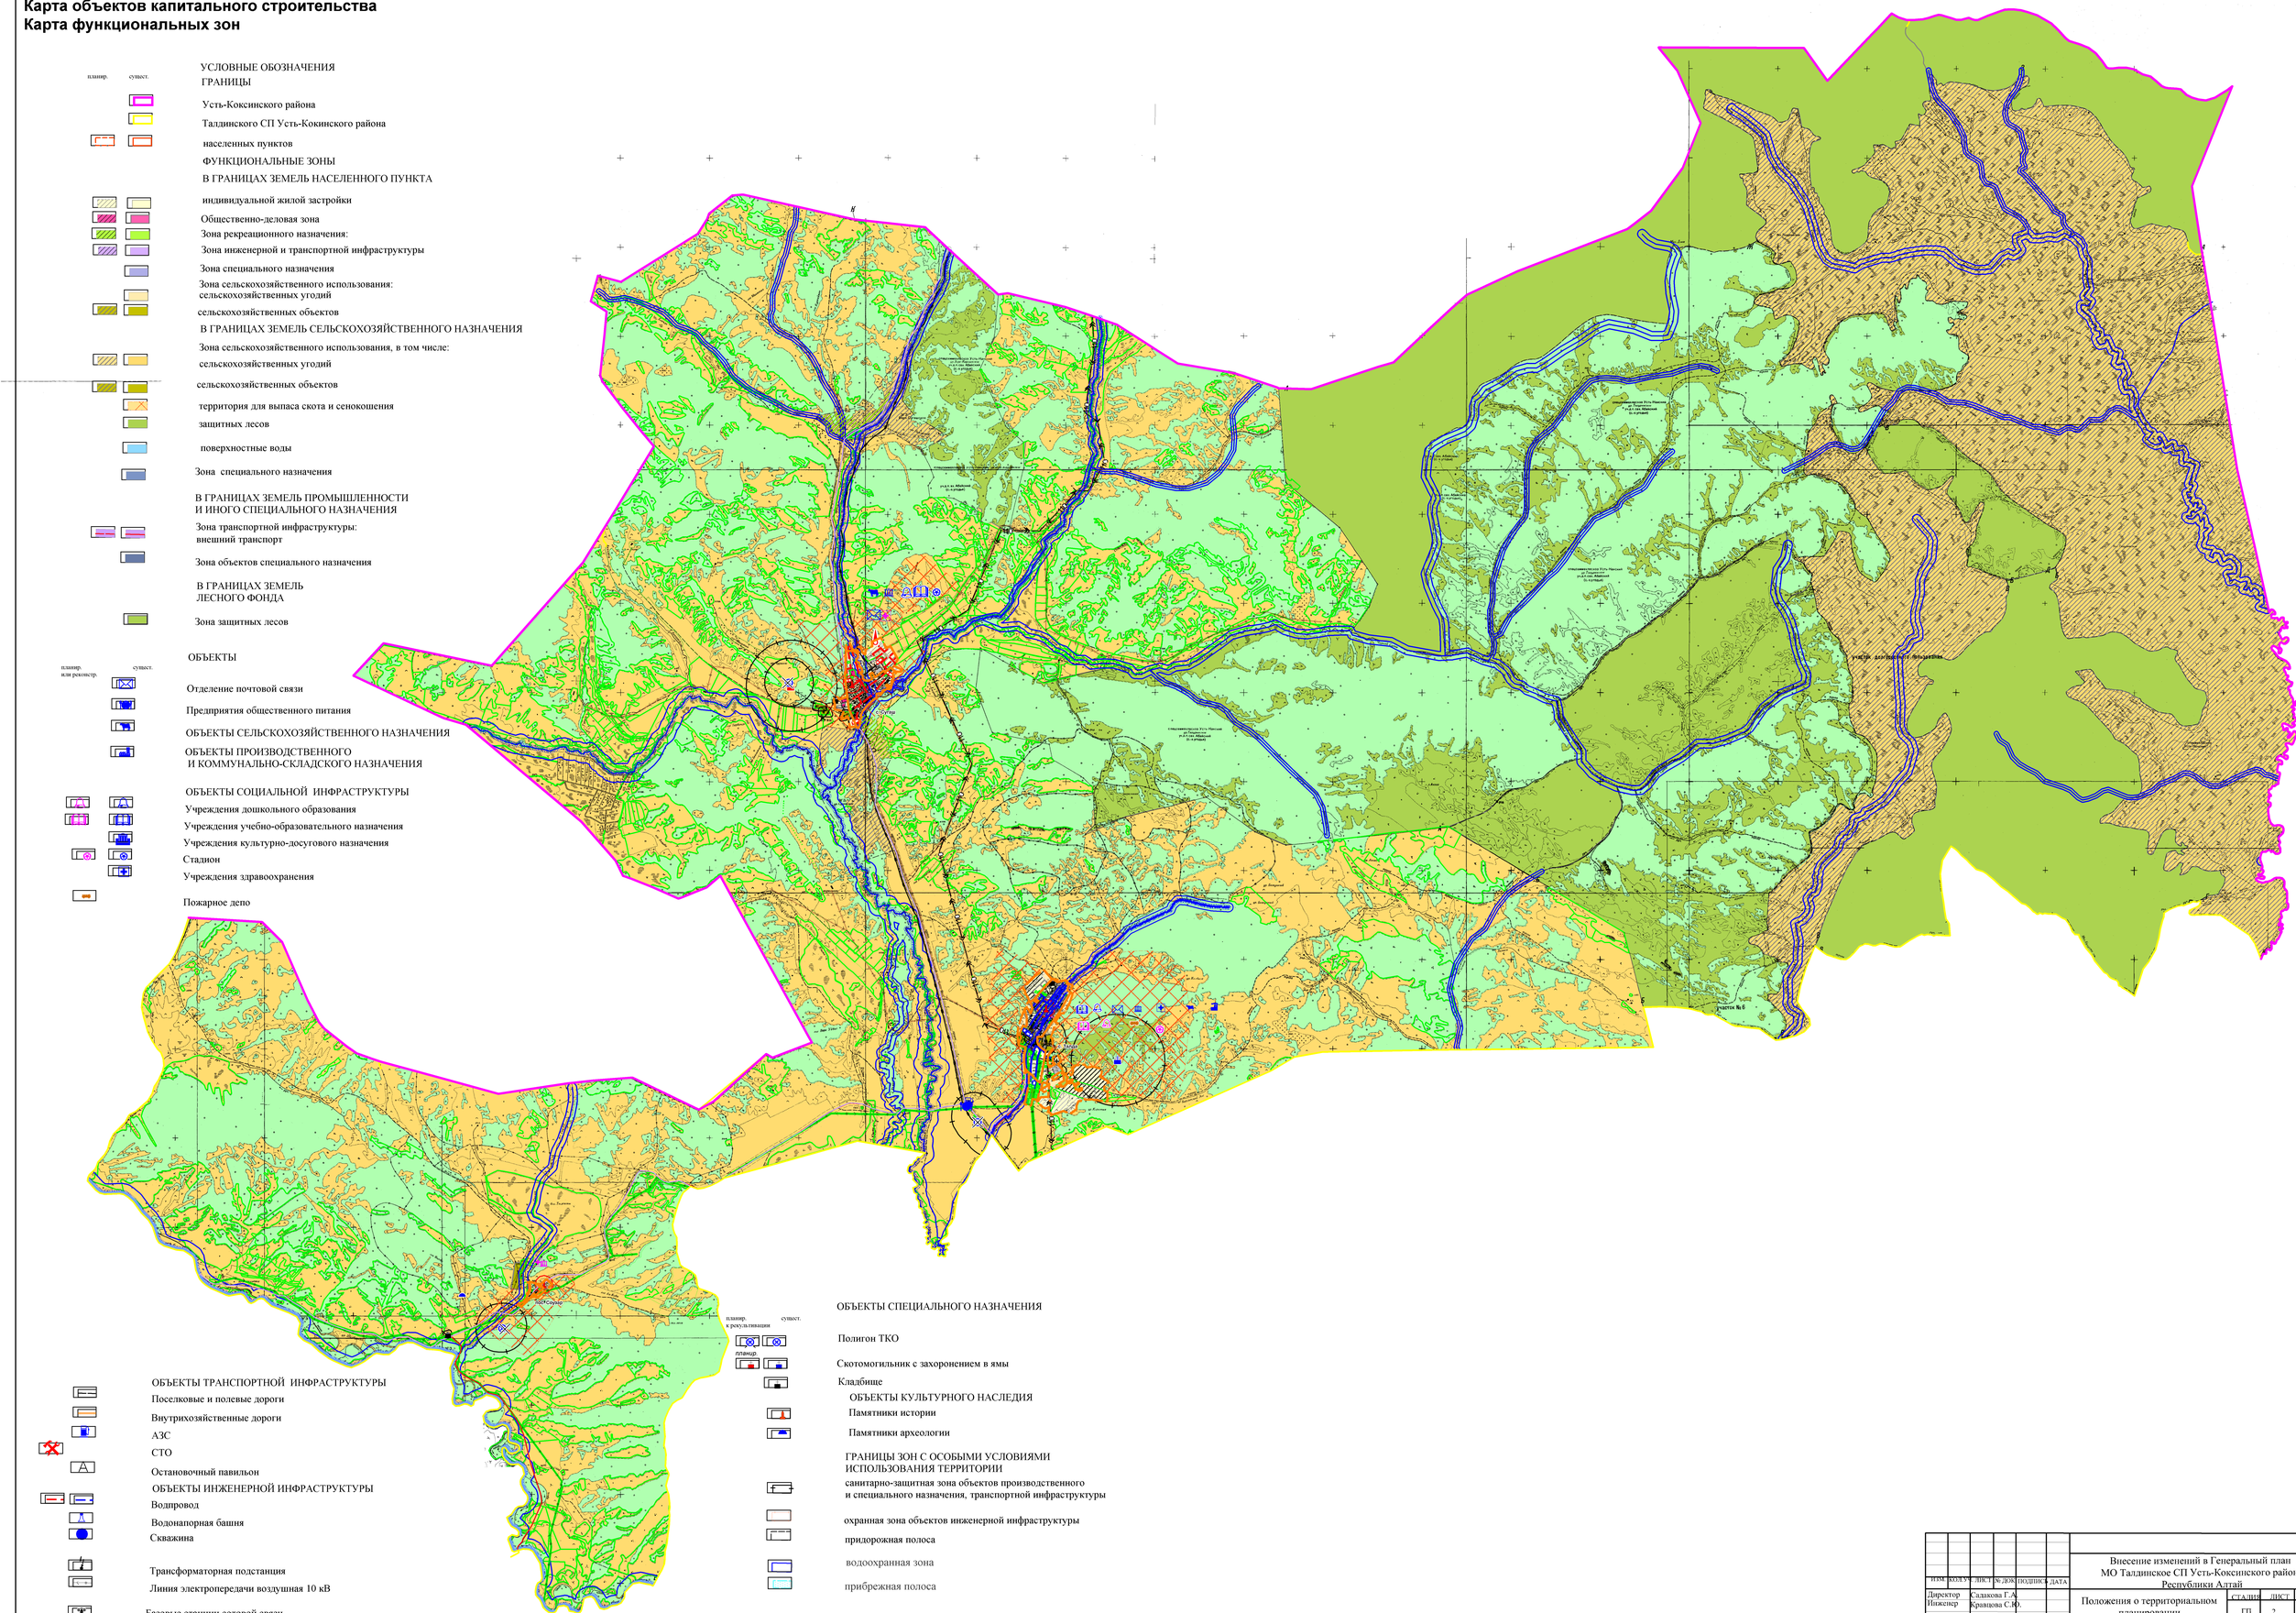

							Внесение изменений в Генеральный план МО Талдинское СП Усть-Коксинского района Республики Алтай
ИЗМ.	КОЛ.УЧ.	ЛИСТ	№ ДОК.	ПОДПИСЬ	ДАТА		
Директор		Салакова Г.А.				Положения о территориальном планировании	
Инженер		Кравцова С.Ю.					

СТАДИЯ	ЛИСТ	ЛИСТОВ
ГП	2	6

Карта функциональных зон.
Карта объектов капитального строительства Масштаб 1:50000

ООО "Компания Земпроект"
г. Барнаул, 2017 г.