


Внесение изменений в Генеральный план Талдинского СП

Усть-Коксинского района Республики Алтай

Генеральный план территории п. Саузар

Экспликация

№№	Наименование	Единица измер.	Статус
1	Магазин	1 шт.	сущест.
2	Детская площадка	1 шт.	сущест.
3	Объект социальной сферы многоцелевого использования: ФАП, клуб, библиотека	1 шт.	планир
4	Памятник павшим в годы Великой Отечественной войны		местного значения

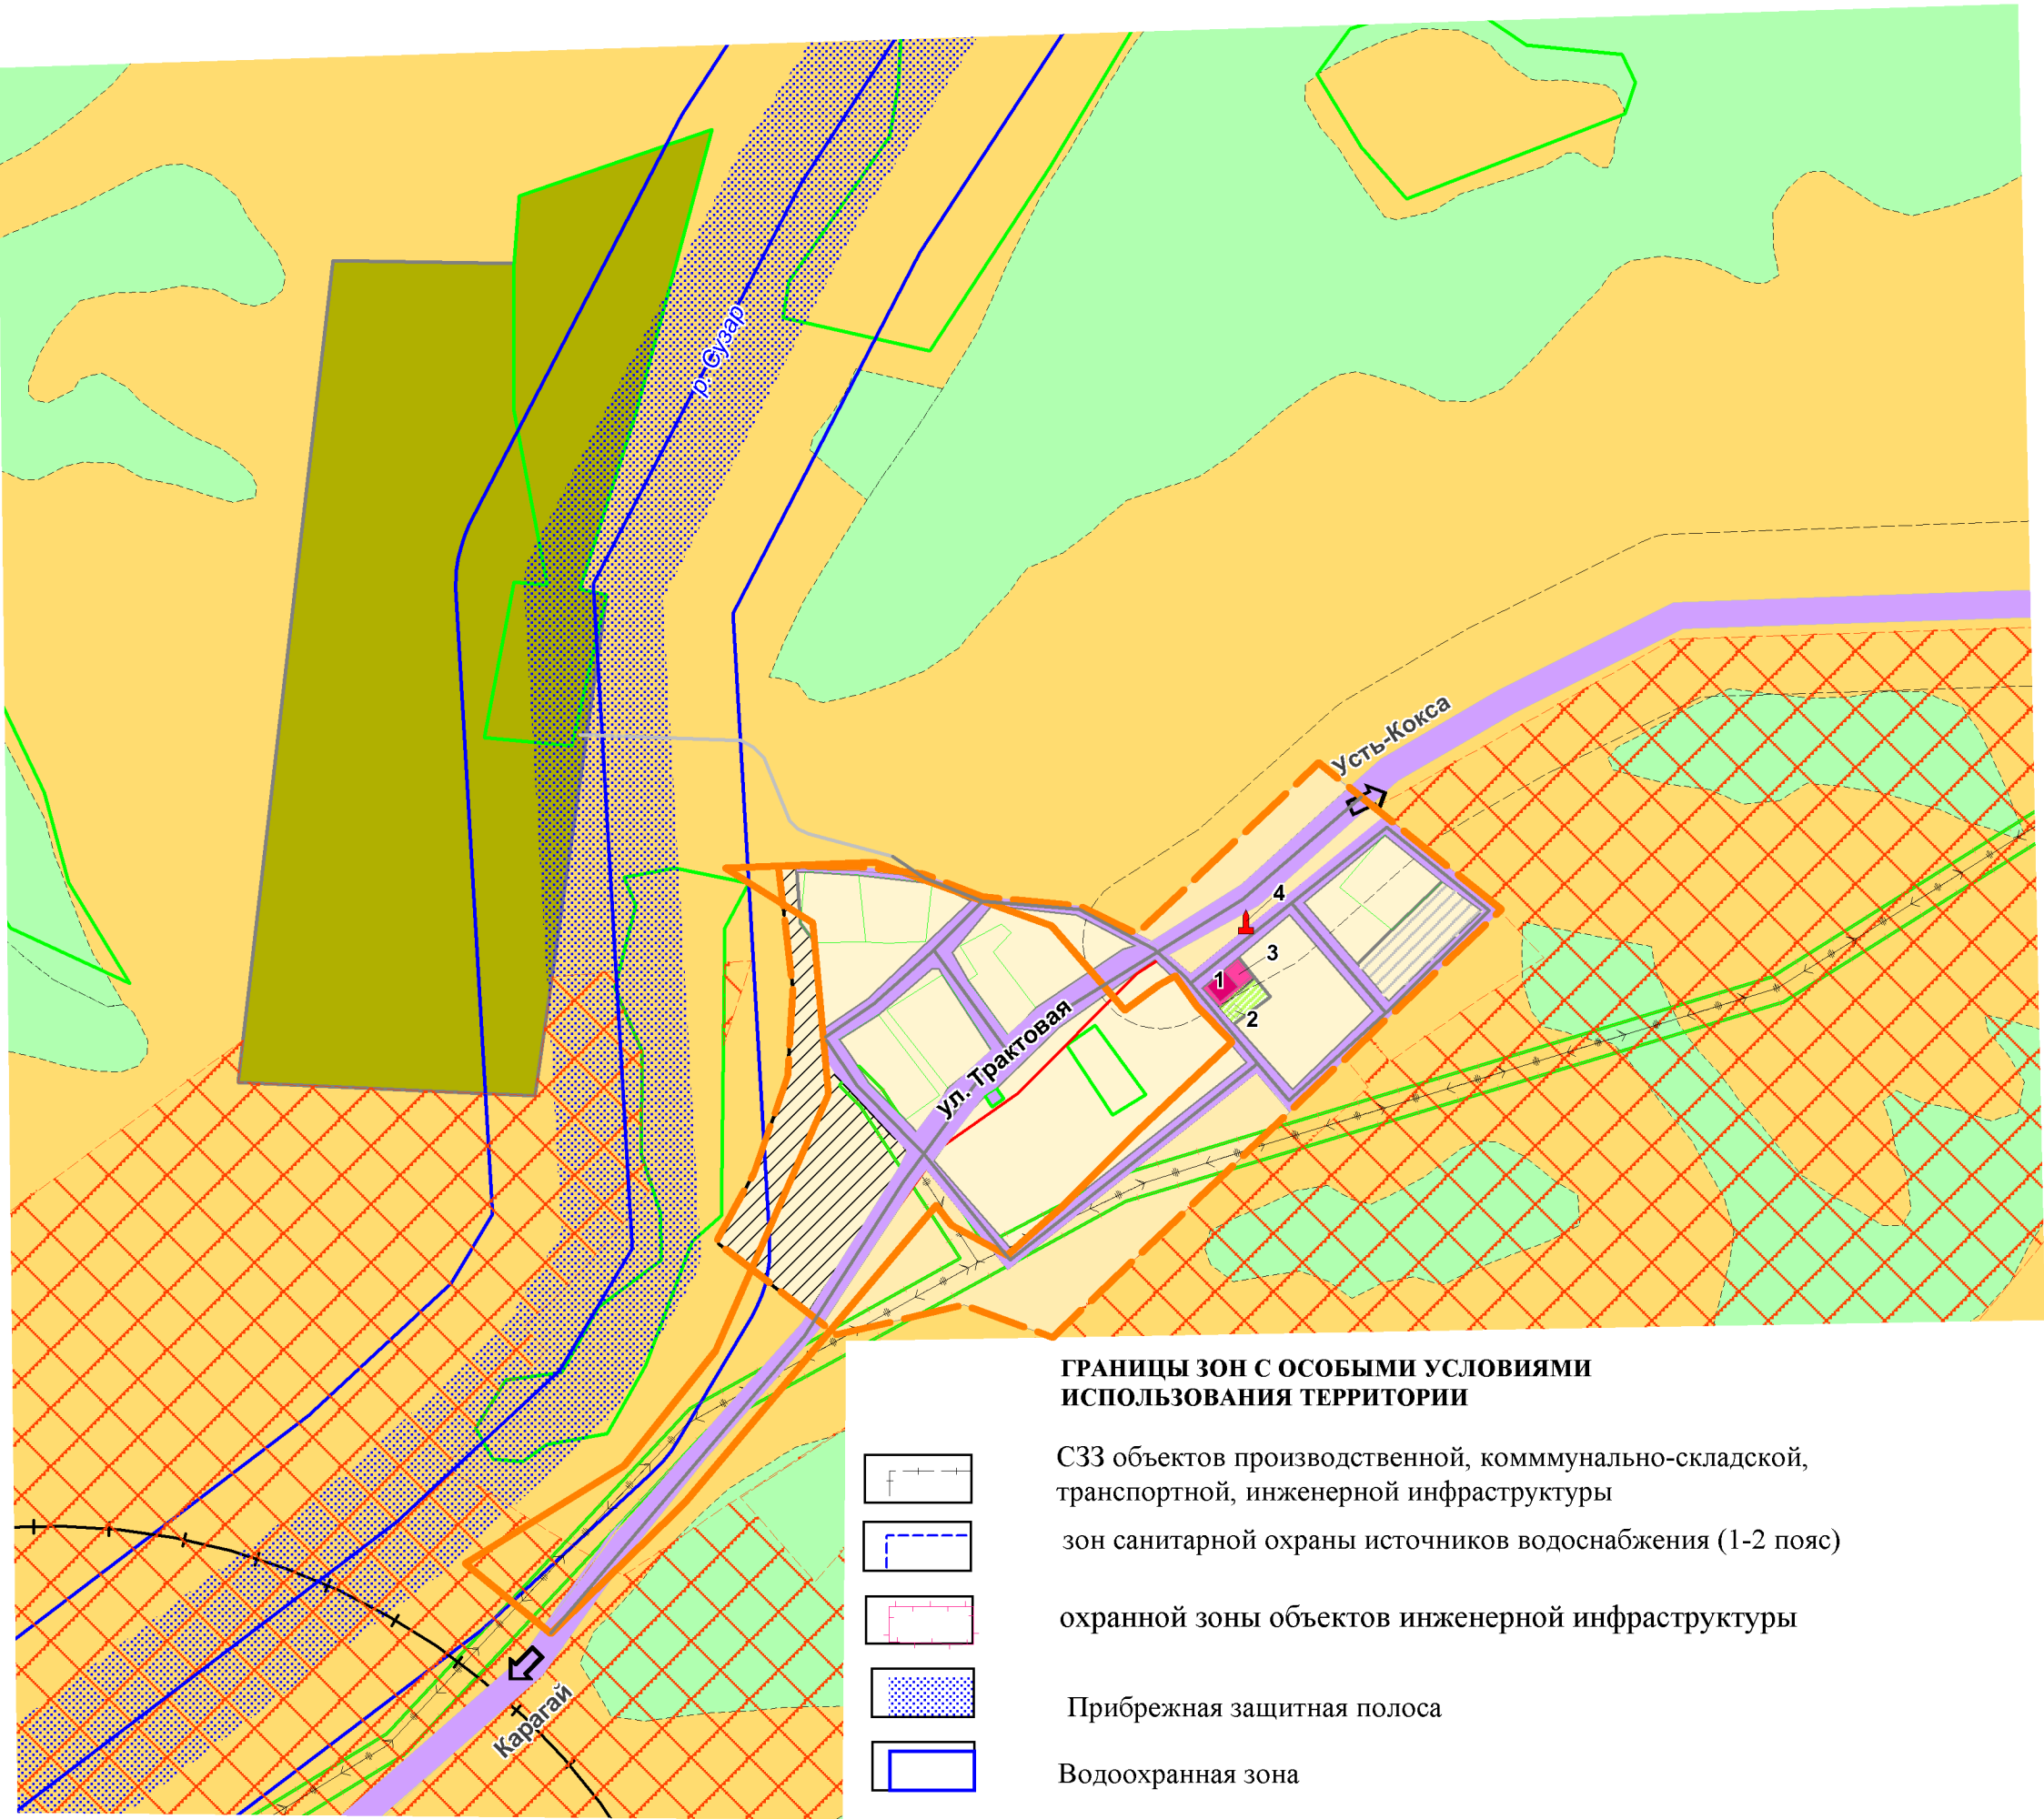

ГРАНИЦЫ ЗОН С ОСОБЫМИ УСЛОВИЯМИ ИСПОЛЬЗОВАНИЯ ТЕРРИТОРИИ

	СЗЗ объектов производственной, коммунально-складской, транспортной, инженерной инфраструктуры
	зон санитарной охраны источников водоснабжения (1-2 пояс)
	охранной зоны объектов инженерной инфраструктуры
	Прибрежная защитная полоса
	Водоохранная зона



планир.



сущ.



земельных участков



сельскохозяйственного назначения



Зона для сенокошения и выпаса скота



водные объекты на землях сельскохозяйственного назначения



леса на землях сельскохозяйственного назначения

УСЛОВНЫЕ ОБОЗНАЧЕНИЯ

ГРАНИЦЫ

населенных пунктов

земельных участков

ЗЕМЛИ

сельскохозяйственного назначения

Зона для сенокошения и выпаса скота

водные объекты на землях сельскохозяйственного назначения

леса на землях сельскохозяйственного назначения

ФУНКЦИОНАЛЬНЫЕ ЗОНЫ:

Жилая зона, в том числе:

Зона застройки индивидуальными жилыми домами

Общественно-деловая зона

Зона рекреационного назначения, в том числе:

Зона зеленых насаждений общего пользования

Зона сельскохозяйственного использования, в том числе:

Зона сельскохозяйственных угодий

Зона объектов сельскохозяйственного производства

Памятники истории и культуры

Памятники истории

Транспортной инфраструктуры

Улично-дорожная сеть

ОБЪЕКТЫ КАПИТАЛЬНОГО СТРОИТЕЛЬСТВА МЕСТНОГО ЗНАЧЕНИЯ

Общественно-деловые

Объекты инженерной инфраструктуры

Трансформаторная подстанция

Линия электропередачи воздушная 10 кВ



Жилая зона, в том числе:



Общественно-деловая зона



Зона рекреационного назначения, в том числе:



Зона сельскохозяйственного использования, в том числе:



Зона объектов сельскохозяйственного производства




Памятники истории и культуры



Улично-дорожная сеть



Общественно-деловые

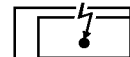

Объекты инженерной инфраструктуры



Линия электропередачи воздушная 10 кВ